



VISTA EN PLANTA S.S.

VIA PÚBLICA RITO NRO. 1 DE LA LOCALIDAD DE BICAGA CONTINA DE VITA DEL MAR
CORRESPONDIENTE A LA AVENIDA IGNACIO CARRERA PINTO, FRENTE AL LOCAL DE COMIDA PALM BEACH RESTAURANT
AVENIDA IGNACIO CARRERA PINTO FRENTE AL NRO. 180 Y AVENIDA IGNACIO CARRERA PINTO NRO. 140.

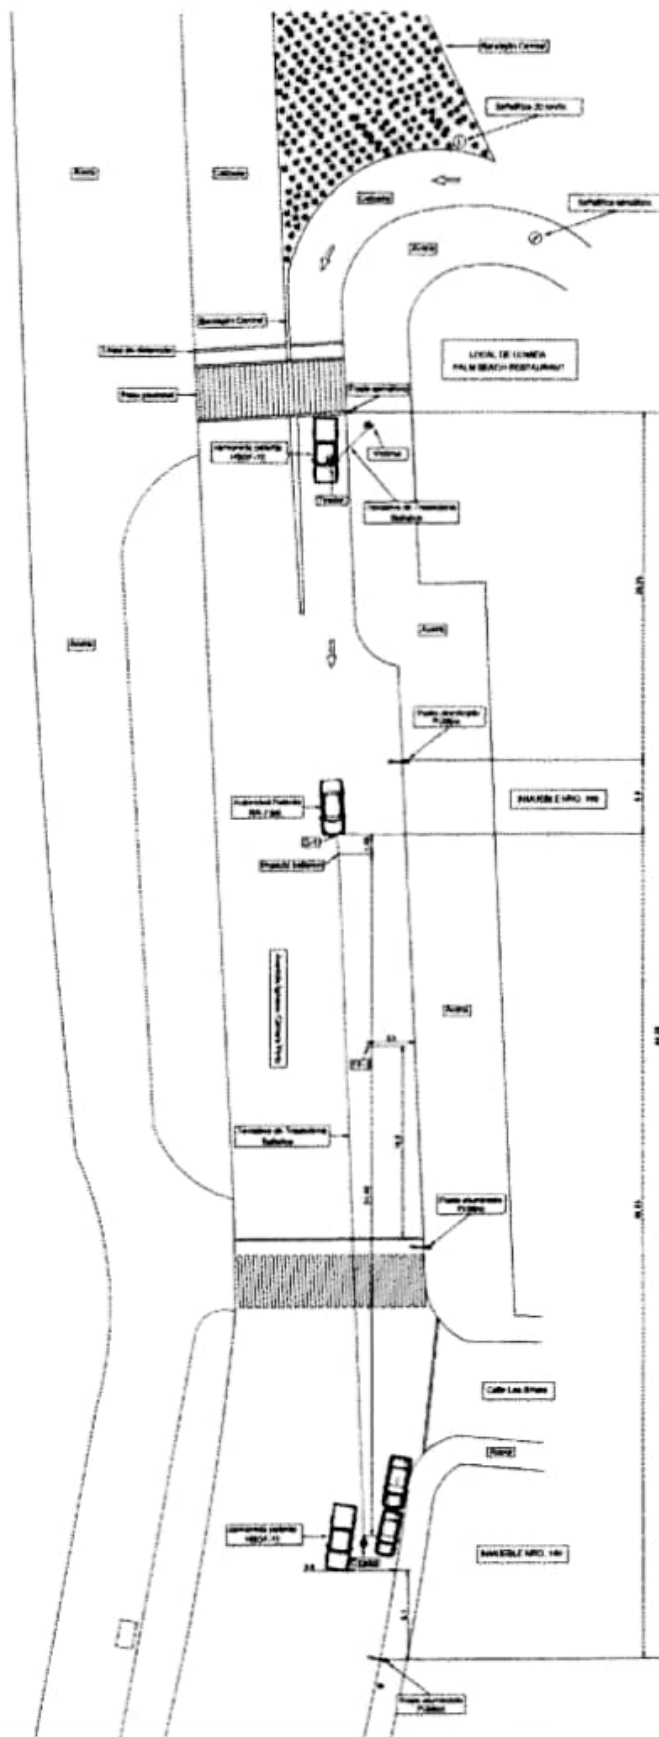

VISTA EN PLANTA S.S

CORRESPONDIENTE A LA AVENIDA IGNACIO CARRERA PINTO, FRENTE AL LOCAL DE COMIDA PALM BEACH RESTAURANT
DE LA LOCALIDAD DE REÑACA COMUNA DE VIÑA DEL MAR.

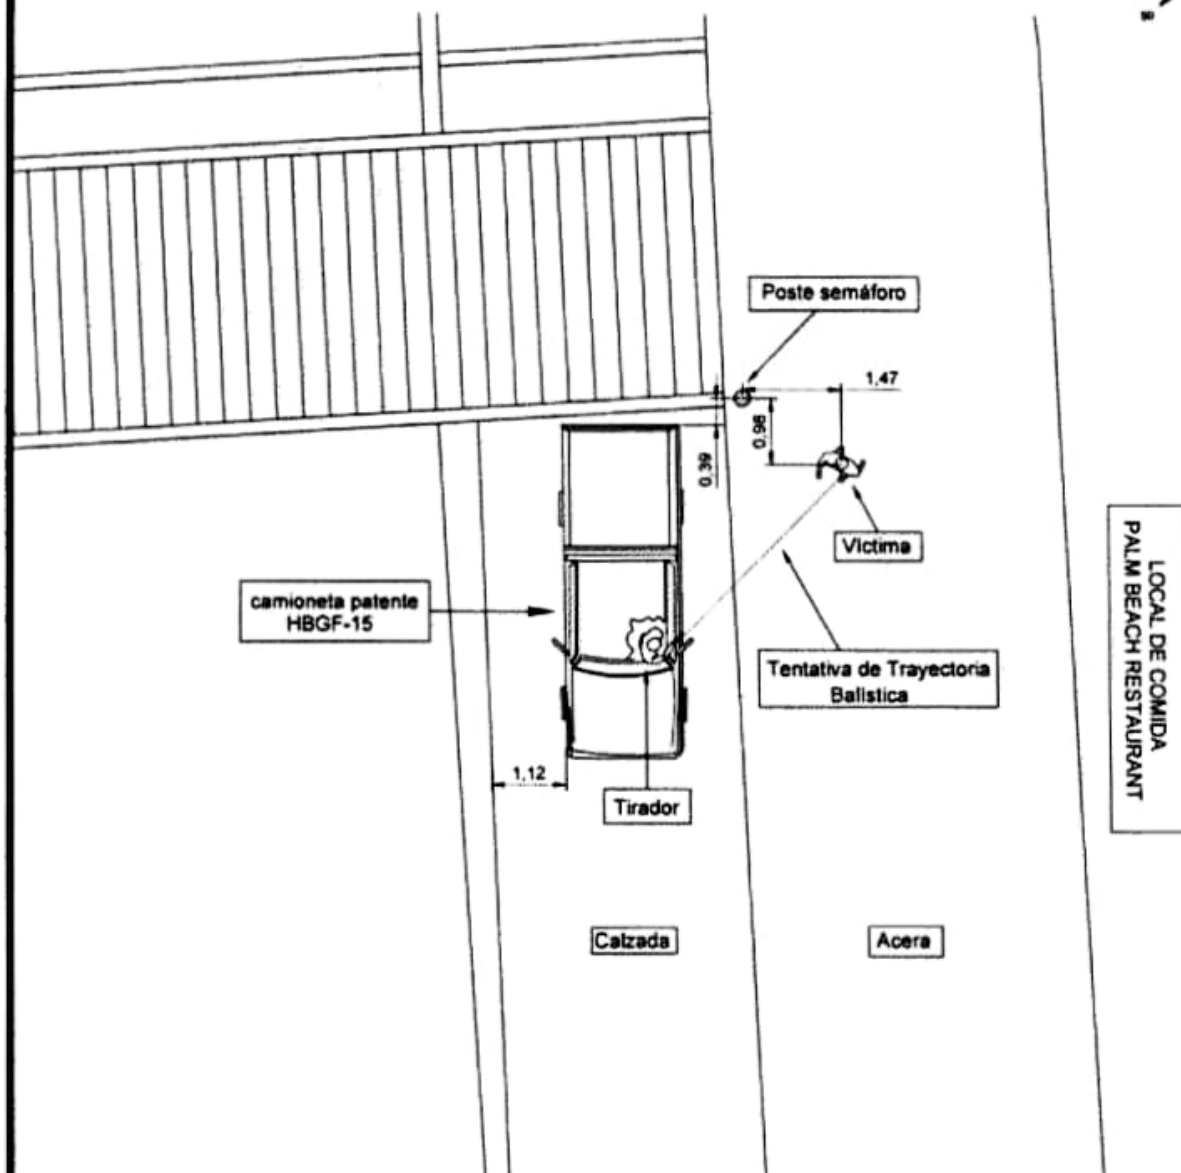

CARABINEROS DE CHILE



LABOCAR

PROCEDIMIENTO: LESIONES GRAVES POR
ARMA DE FUEGO.

ESCALA 1:75

ANEXO N°2 DE 12

LP N°14-2020

FECHA: 02/01/2020

CÉSAR NECUL GONZÁLEZ
SUBOFICIAL DE CARABINEROS
PLANIMETRISTA FORENSE DEL SITIO DEL SUCESO

LP N°14-1-2020

JEFE DE OFICINA: TENIENTE JUAN DELGADO ESPINOZA