



VIA PÚBLICA SITIO NRO. 1 DE LA LOCALIDAD DE NERACA COMINA DE VIRA DEL MAR
CORRESPONDIENTE A LA AVENIDA IGNACIO CARRERA PINTO, FRENTE AL LOCAL DE COMIDA PALM BEACH RESTA
AVENIDA IGNACIO CARRERA PINTO FRENTE AL NRO. 160 Y AVENIDA IGNACIO CARRERA PINTO NRO. 160

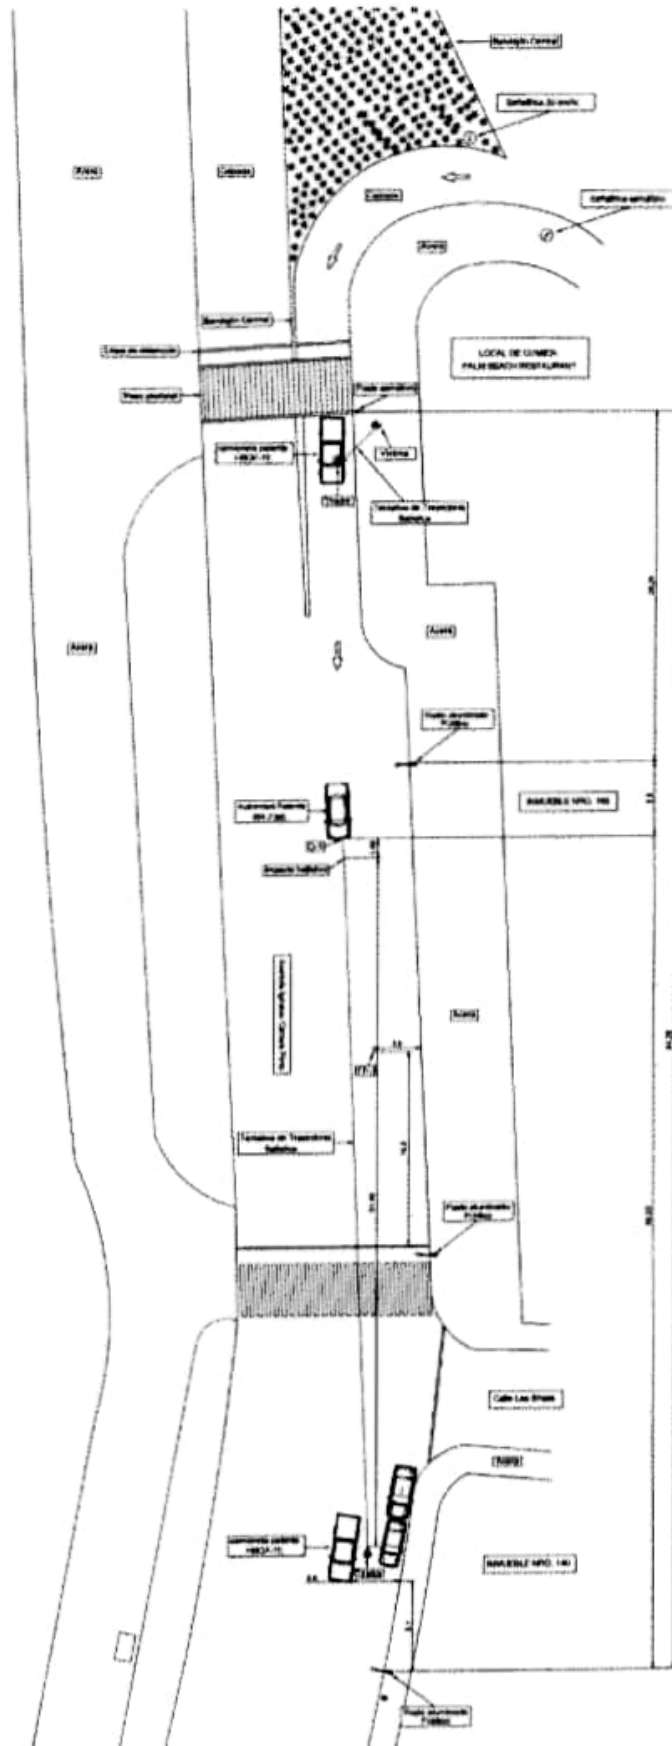

CORRESPONDIENTE A LA AVENIDA IGNACIO CARRERA PINTO, FRENTE AL Nro. 160
DE LA LOCALIDAD DE RENACA COMUNA DE VIÑA DEL MAR.

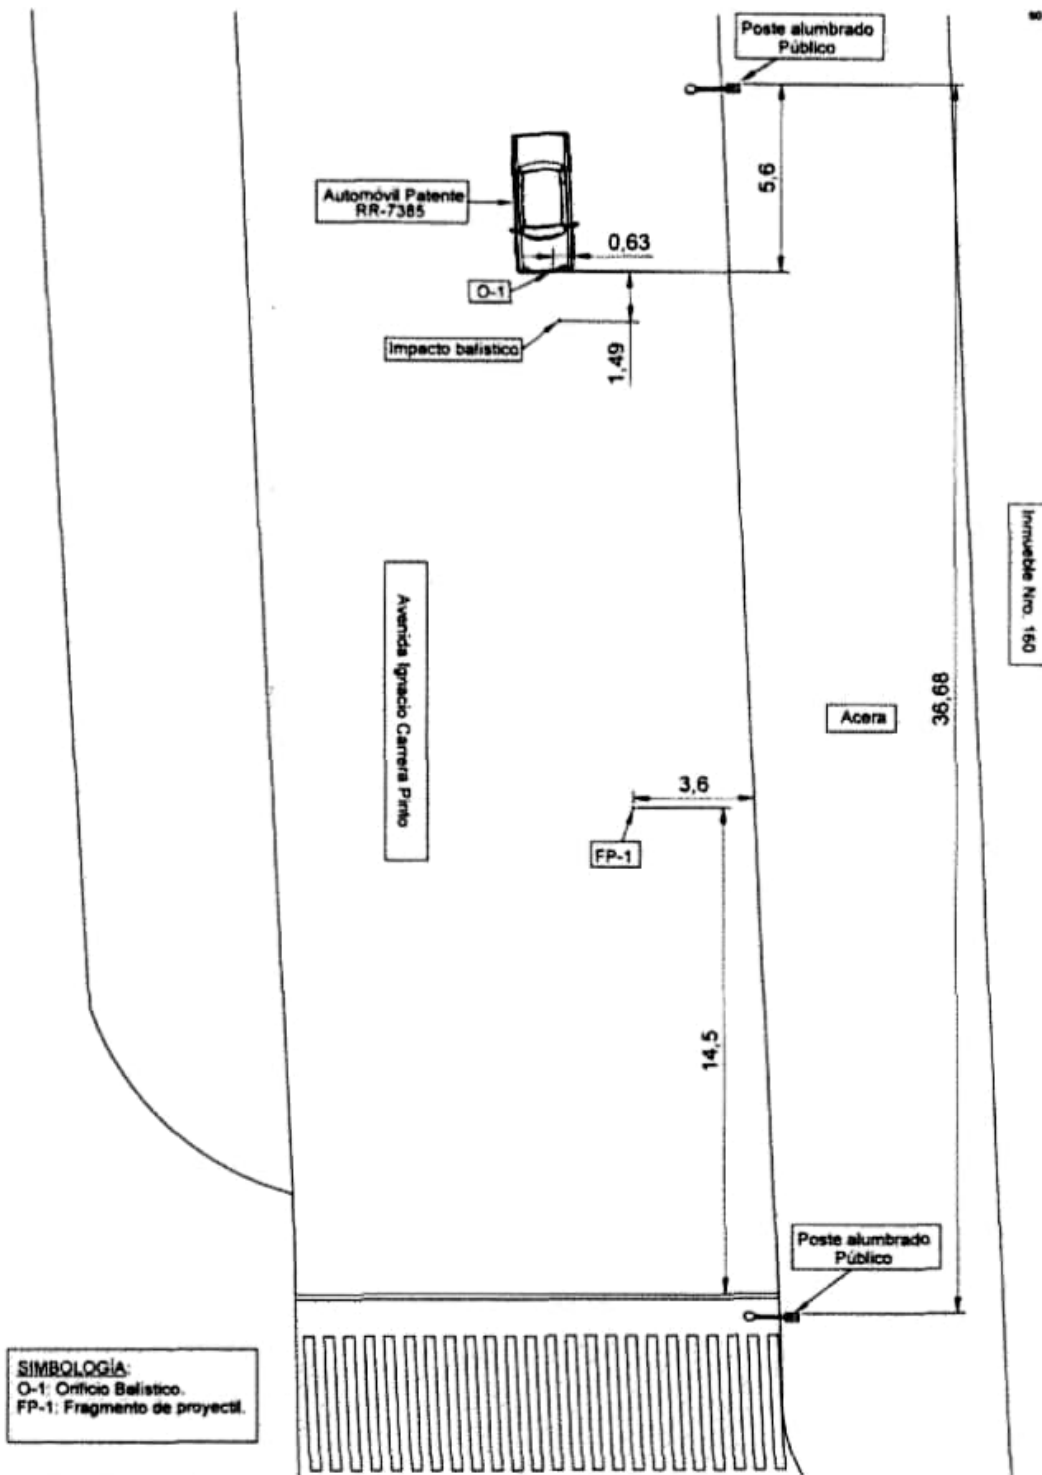

CARABINEROS DE CHILE



LABOCAR

PROCEDIMIENTO: LESIONES GRAVES POR
ARMA DE FUEGO.

ESCALA 1:200

ANEXO Nº3 DE 12

LP.Nº14-2020

FECHA: 02/01/2020

CÉSAR NECUL GONZÁLEZ
SUBOFICIAL DE CARABINEROS
PLANIMETRISTA FORENSE DEL SITIO DEL SUCESO

LP.P.Nº 14-1-2020


JEFE DE OFICINA: TENIENTE JUAN DELGADO ESPINOZA

C.A.R.G.

4

VISTA EN PLANTA S.S

CORRESPONDIENTE A LA AVENIDA IGNACIO CARRERA PINTO, FRENTE AL Nro. 140 DE LA LOCALIDAD DE REÑACA COMUNA DE VIRA DEL MAR.

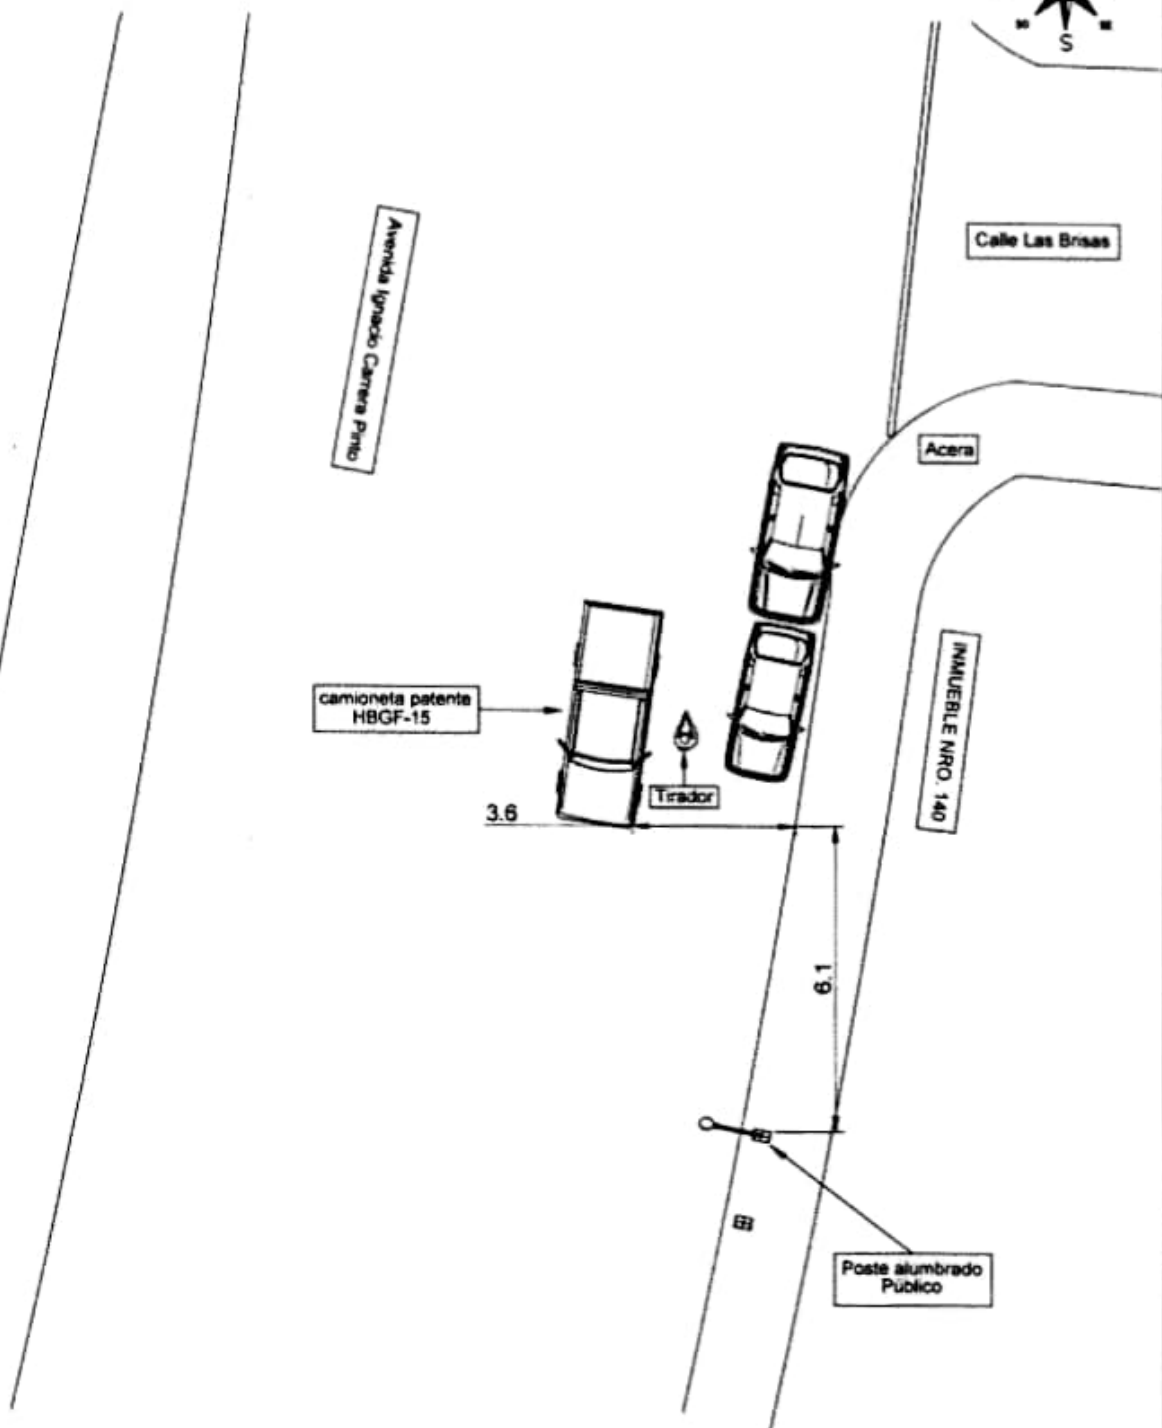

CARABINEROS DE CHILE



PROCEDIMIENTO: LESIONES GRAVES POR ARMA DE FUEGO.

ESCALA 1:150

ANEXO N°4 DE 12

L.P.F. 14-2020

FECHA: 09/01/2020

CÉSAR NECUL GONZÁLEZ
SUBOFICIAL DE CARABINEROS
PLANIMETRISTA FORENSE DEL SITIO DEL SUCESO


L.P.F. 14-1-2020

JEFE DE OFICINA: TONINTE JUAN DELGADO ESPINOZA

C.A.M.6

VISTA EN ELEVACIÓN


Costado izquierdo del automóvil placa patente RR-7385

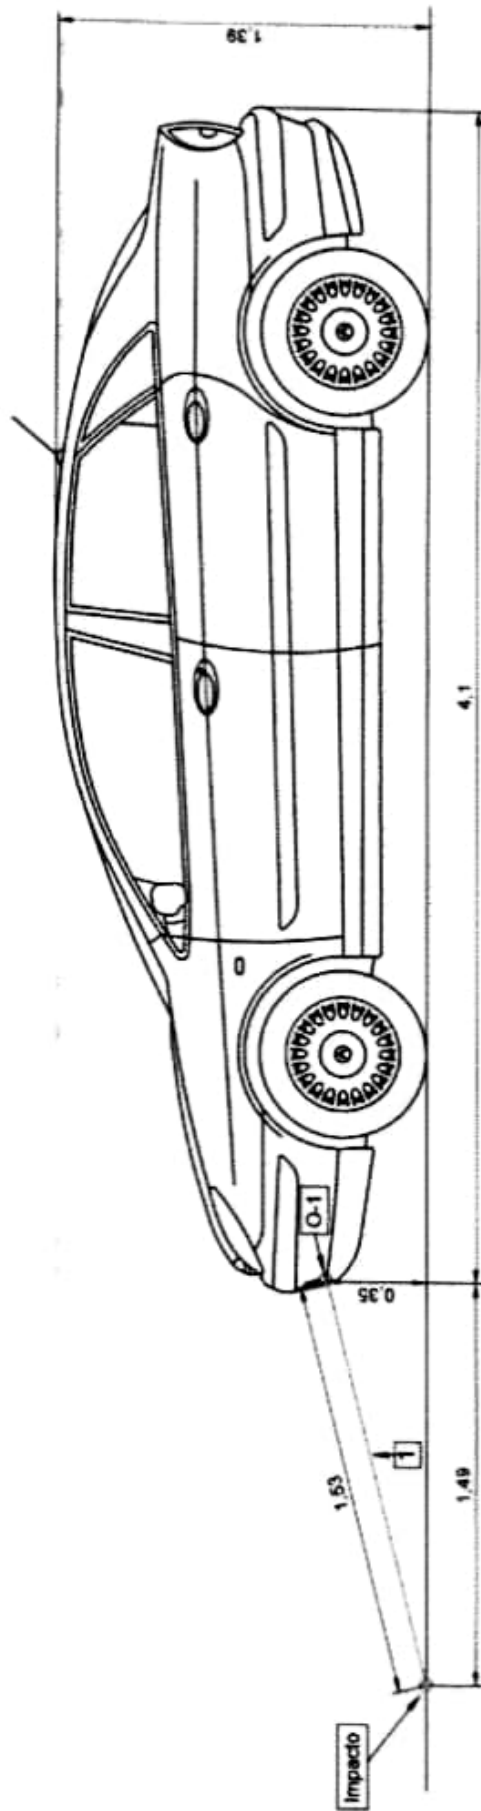

SIMBOLOGIA
O-1: Orificio Balístico
1: Trayectoria de Trayectoria balística

 LABOCAR		CARABINEROS DE CHILE	
		PROCEDIMIENTO: DAÑOS POR ARMA DE FUEGO.	
ESCALA 1:25 L.P.M. 88-3030	ANEXO N° 5 DE 12 L.P.M. 88-3030	FECHA 1: 08/01/2020	L.P.M. 88-01-2020 JEFE DE OFICINA: TTE. JUAN DELGADO ESPINOZA
JUAN DELGADO ESPINOZA TENIENTE DE CARABINEROS PLANIMETRISTA FORENSE DEL SITIO DEL SUCESO			C.A.M.

VISTA EN PLANTA
AUTOMÓVIL PLACA PATENTE RR-7385.

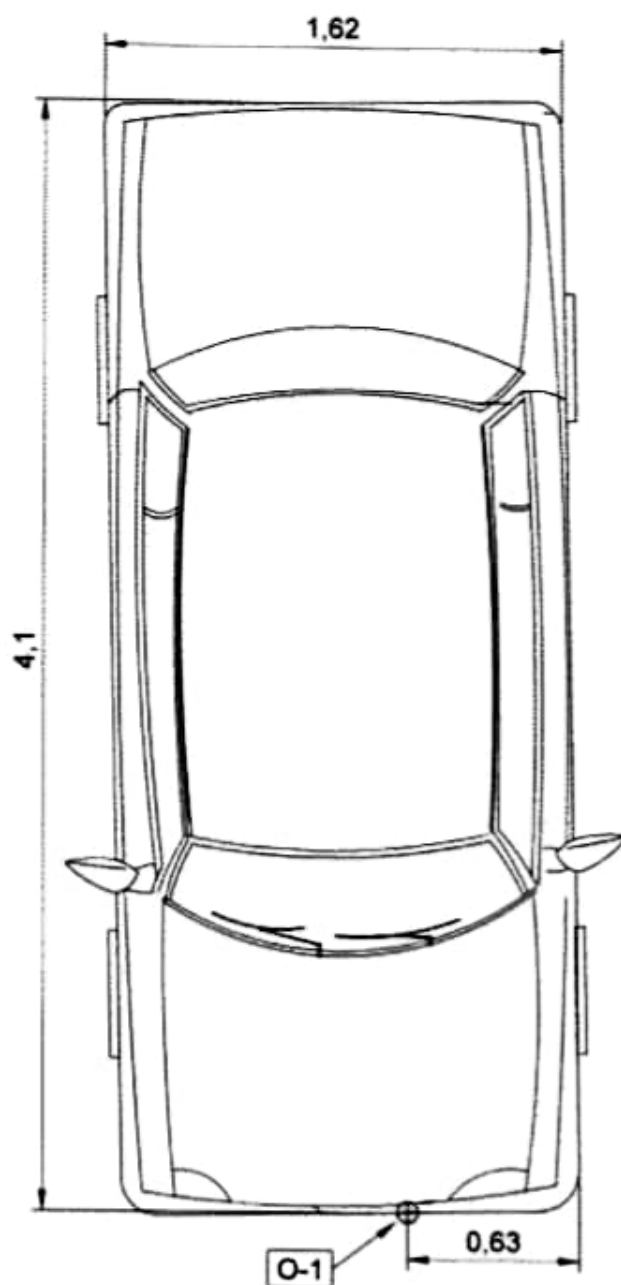

SIMBOLOGÍA
O-1: Orificio Balístico

CARABINEROS DE CHILE



PROCEDIMIENTO: LESIONES GRAVES POR
ARMA DE FUEGO.

ESCALA 1:35

ANEXO N° 6 DE 12

LP.N° 88-2020

FECHA: 08/01/2020

LP.N° 88-1-2020


JUAN DELGADO ESPINOZA
TENIENTE DE CARABINEROS
PLANIMETRISTA FORENSE DEL SITIO DEL SUCESO

JEFE DE OFICINA: TTE. JUAN DELGADO ESPINOZA

C.A.N.S.

VISTA EN ELEVACIÓN S.S.

Fijaciones orientativas y/o tentativas entre el tirador, impacto balístico y vehículo placa patente RR-7385.

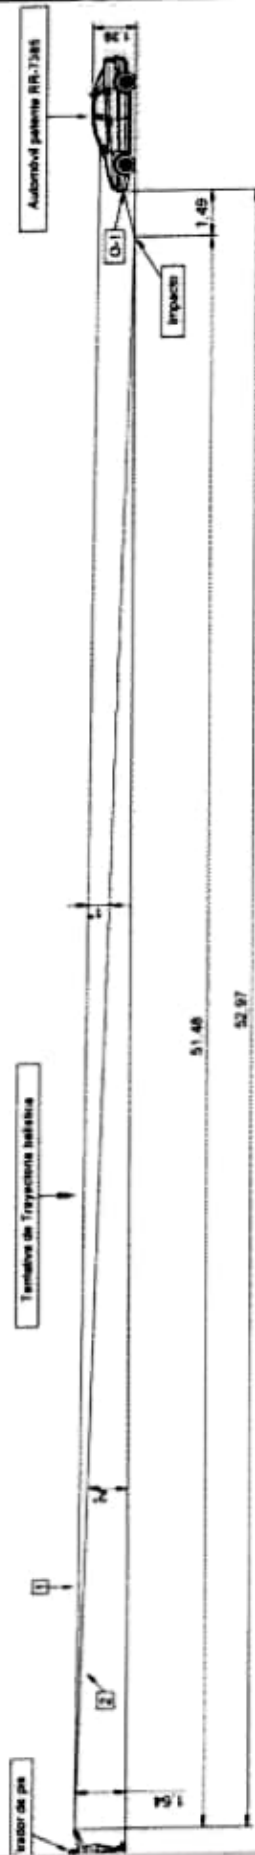

SIMBOLOGÍA


O-1: Oficio Balístico.
1 y 2: Tentativa de Trayectoria balística.

		CARABINEROS DE CHILE	
		PROCEDIMIENTO LESIONES POR ARMA DE FUEGO CÉDAR A. NEGA, GONZÁLEZ SARGENTO 1.º DE CARABINEROS PLANALTE/1851ª FUERTE DEL VITO DEL SUICISO	
ESCALA 1:100	FECHA 07 DE 12	PROY 00-000	FECHA 10/01/2008
LABOCAR		PROY 00-000	

7

VISTA EN ELEVACIÓN S.S.

Fijaciones orientativas y/o tentativas entre el tirador, impacto y vehículo placa patente RR-7385.

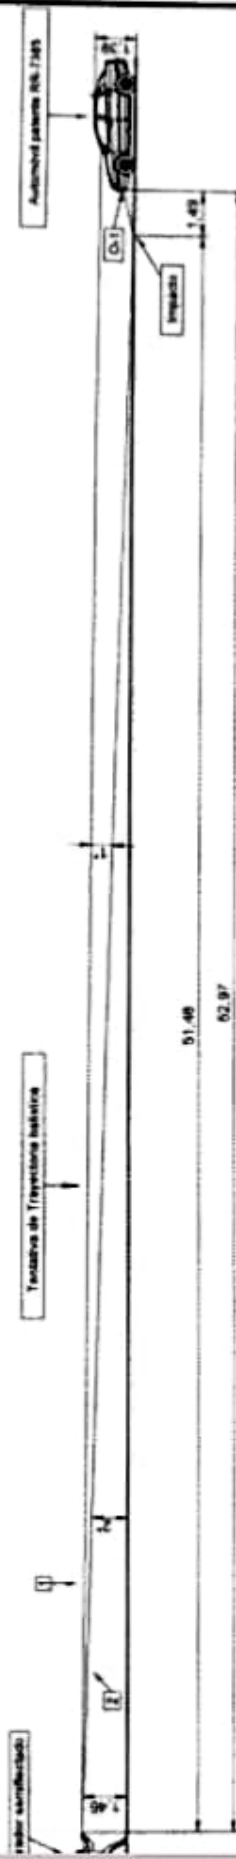

SIMBOLOGÍA:

O-1: Oficio Balístico.
1 y 2: Tentativa de Trayectoria balística.



PROCESAMIENTO: LESIONES POR ARMAS DE FUEGO

ESCALA 1:100

FECHA: 14/05/2000

FECHA DE ENTREGA: 15/05/2000


LABOCAR

CARABINEROS DE CHILE

CECILIA A. MEDA GONZALEZ
SARGENTO 1° DE CARABINEROS
PLANEADORA FORENSE DEL SPO DEL SUCCESO

VISTA EN ELEVACIÓN S.S.

Fijaciones orientativas y/o tentativas entre el tirador y vehículo placa patente RR-7385.

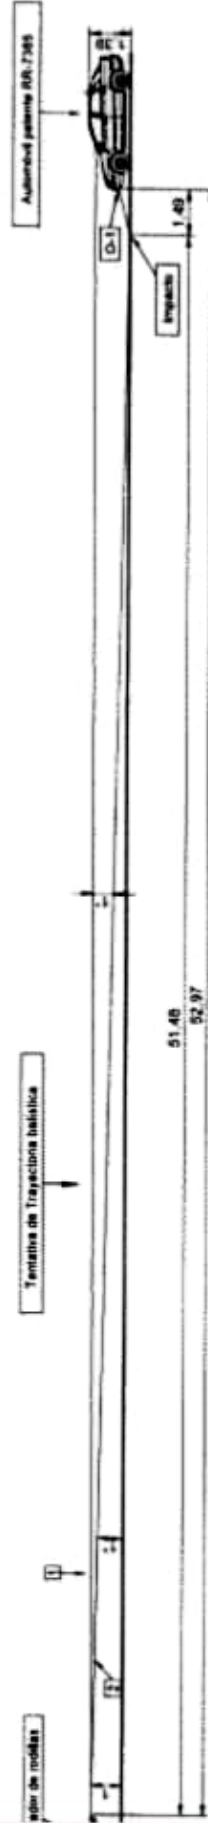


SIMBOLOGIA
 O-1: Orificio Balístico.
 1 y 2: Tentativa de Trayectoria balística.

LABOCAR		CARABINEROS DE CHILE	
PROCEDIMIENTO: LESIONES POR ARMA DE FUEGO.		CESAR A. NEUL GONZALEZ SARGENTO 1° DE CARABINEROS PLANIMETRISTA FORENSE DEL SÍO DEL SUCCESO	
FUSIL: 11.20	ANTES Y DESPUÉS	11.20	11.20
L.P.F. 84-3000	TEMA: 11.20/2000	11.20	11.20

VISTA EN ELEVACIÓN

Fijaciones orientativas y/o tentativas entre el tirador,
impacto balístico y vehículo placa patente RR-7385.

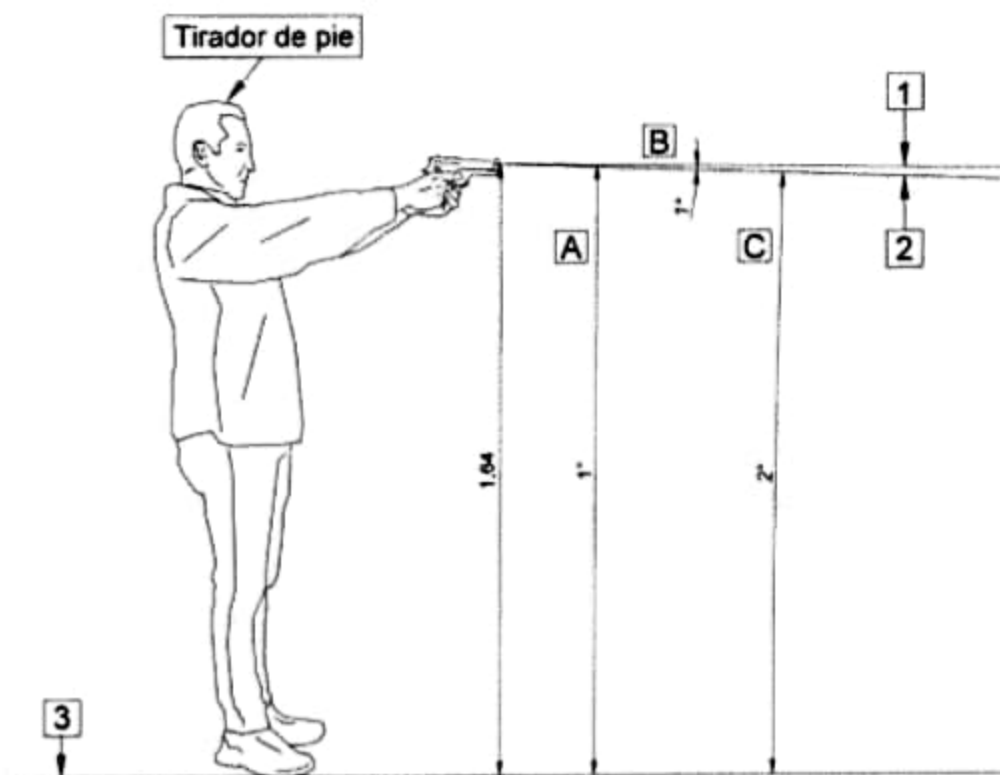

SIMBOLOGÍA:


- 1: Dirección Orientativa y/o Tentativa de Trayectoria balística al parabrisas del vehículo placa patente RR-7385.
- 2: Dirección Orientativa y/o Tentativa de Trayectoria balística al impacto balístico.
- 3: Línea rectilínea del suelo de la calzada.
- A: Medida angular Orientativa y/o Tentativa de Trayectoria balística desde N° 1 a N° 3.
- B: Medida angular Orientativa y/o Tentativa de Trayectoria balística desde N° 1 a N° 2.
- C: Medida angular Orientativa y/o Tentativa de Trayectoria balística desde N° 2 a N° 3.

CARABINEROS DE CHILE

 LABOCAR	PROCEDIMIENTO: LESIONES GRAVES POR ARMA DE FUEGO.		CÉSAR NECUL GONZÁLEZ SGT. 1° DE CARABINEROS PLANIMETRISTA FORENSE DEL SITIO DEL SUCESO	
	ESCALA 1:15	ANEXO N° 10 DE 12		
	LP N° 88-2000	FECHA: 12/05/2000	LP P.M. 88-1-2000	Jefe de Oficina: TENDENTE JUAN DELGADO ESPINOZA

VISTA EN ELEVACIÓN

Fijaciones orientativas y/o tentativas entre el tirador,
impacto balístico y vehículo placa patente RR-7385.

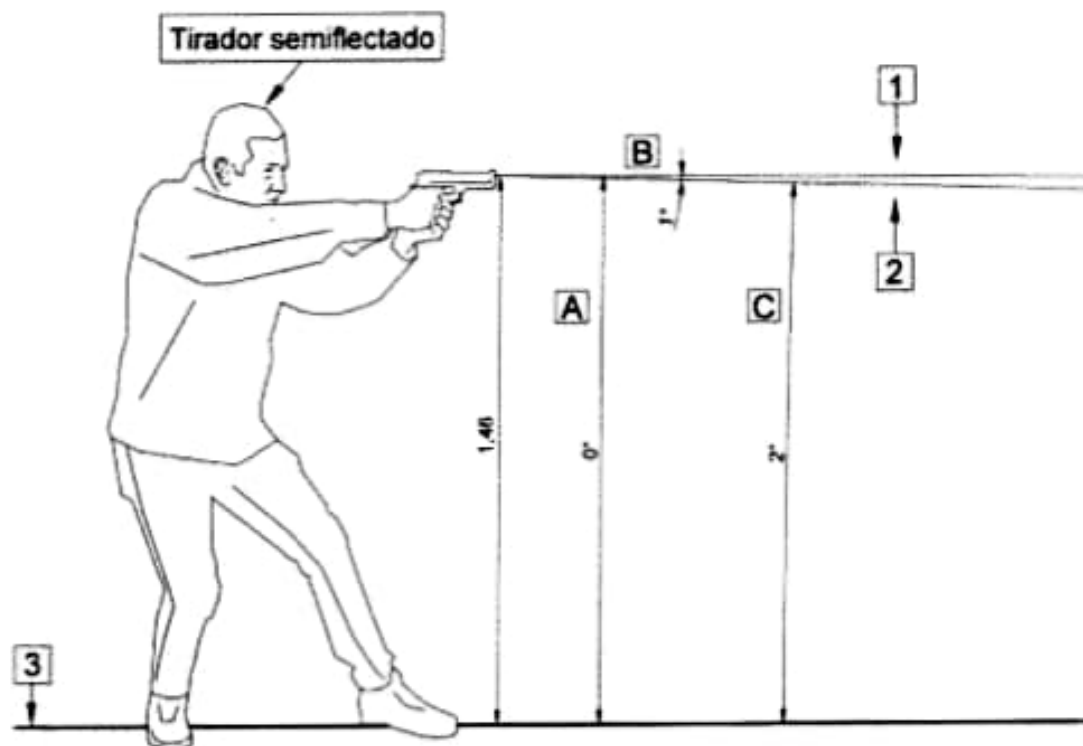

SIMBOLOGÍA:

- 1: Dirección Orientativa y/o Tentativa de Trayectoria balística al parabrisas del vehículo placa patente RR-7385.
- 2: Dirección Orientativa y/o Tentativa de Trayectoria balística al impacto balístico.
- 3: Línea rectilínea del suelo de la calzada.
- A: Medida angular Orientativa y/o Tentativa de Trayectoria balística desde N° 1 a N° 3.
- B: Medida angular Orientativa y/o Tentativa de Trayectoria balística desde N° 1 a N° 2.
- C: Medida angular Orientativa y/o Tentativa de Trayectoria balística desde N° 2 a N° 3.

CARABINEROS DE CHILE



PROCEDIMIENTO: LESIONES GRAVES POR
ARMAS DE FUEGO.

ESCALA 1:10

ANEXO N°11 DE 12

1.º F.º 88-000

FECHA: 12/03/2008

1.º F.º 88-1-000

CÉSAR NEDAL GONZÁLEZ
SGTO. 1° DE CARABINEROS
PLANIMETRISTA FORENSE DEL SITIO DEL SUCESO


ACTO DE OFICIO: FIRMADO POR: JUAN BLANCO ESPINOZA

C.A.R.O.

12

VISTA EN ELEVACIÓN

Fijaciones orientativas y/o tentativas entre el tirador, impacto balístico y vehículo placa patente RR-7385.

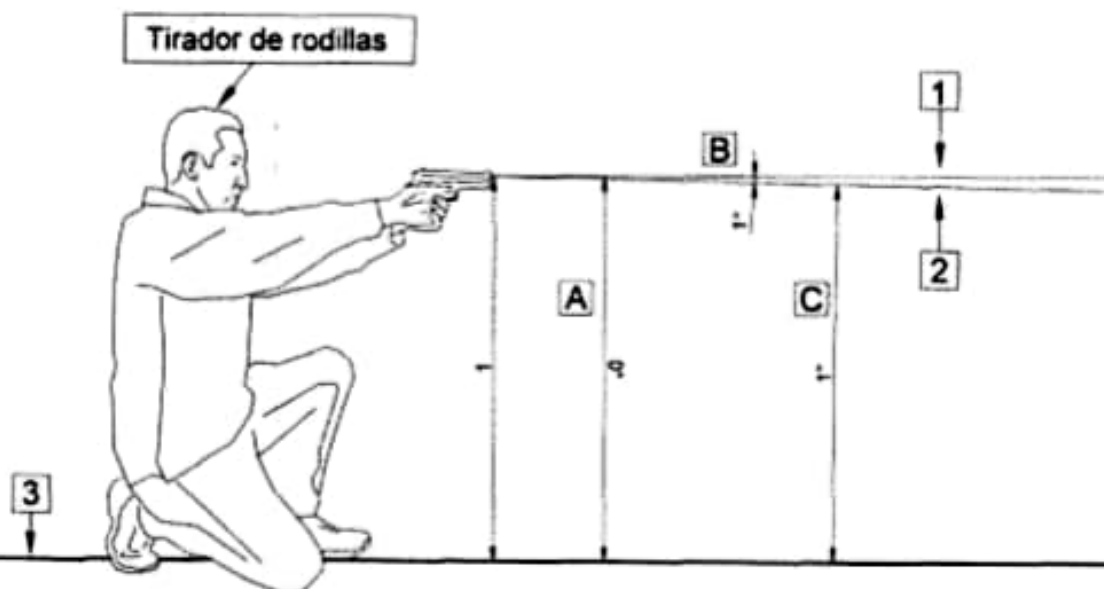

SIMBOLOGÍA:

- 1: Dirección Orientativa y/o Tentativa de Trayectoria balística al perabrisas del vehículo placa patente RR-7385.
- 2: Dirección Orientativa y/o Tentativa de Trayectoria balística al impacto balístico.
- 3: Línea rectilínea del suelo de la calzada.
- A: Medida angular Orientativa y/o Tentativa de Trayectoria balística desde N° 1 a N° 3.
- B: Medida angular Orientativa y/o Tentativa de Trayectoria balística desde N° 1 a N° 2.
- C: Medida angular Orientativa y/o Tentativa de Trayectoria balística desde N° 2 a N° 3.

CARABINEROS DE CHILE



PROCEDIMIENTO: LESIONES GRAVES POR ARMA DE FUEGO.

ESCALA 1:10

ANEXO N°12 DE 12

L.P.F. 88-000

FECHA: 15/06/2008

CÉSAR NECUL GONZÁLEZ
SGTO. 1° DE CARABINEROS
PLANIMETRISTA FORENSE DEL SITIO DEL SUCESO

L.P.F. 88-1-000

DIRECCIÓN GENERAL DE INVESTIGACIÓN FORENSE

CANA